
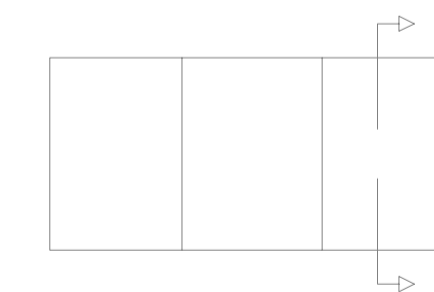


PLANTA SISTEMA TRES RAILES

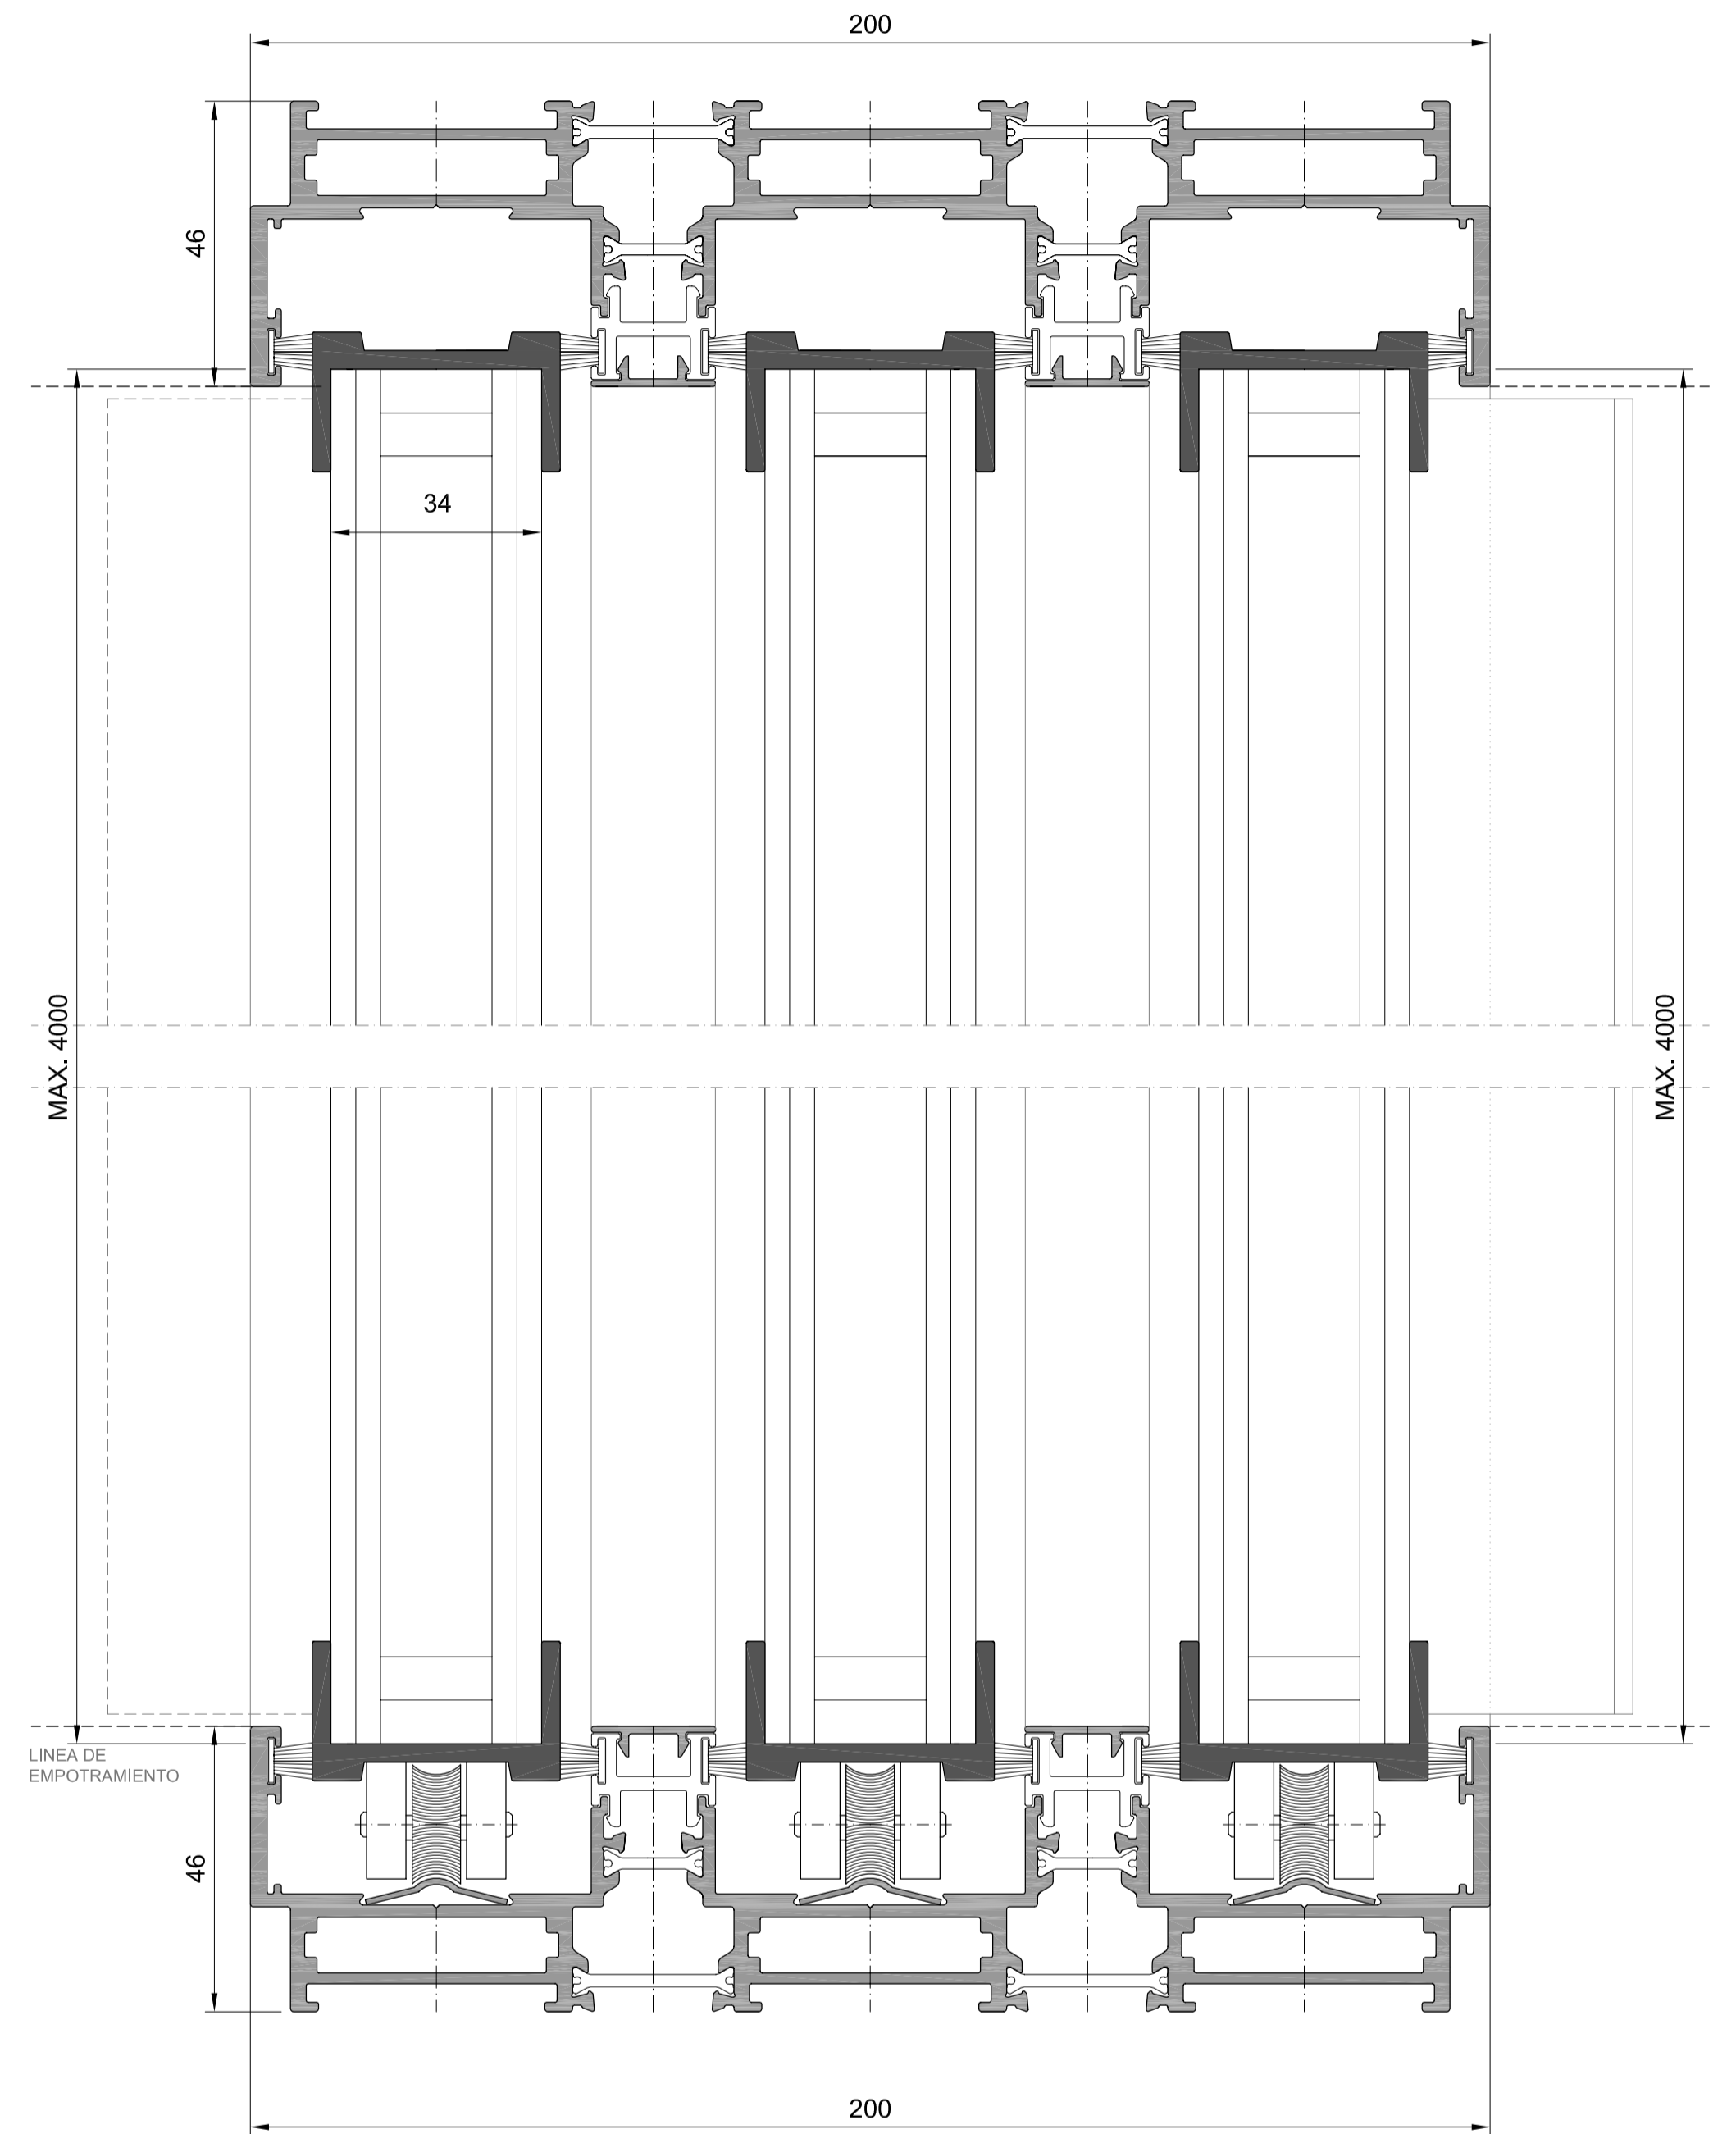

SECCIÓN SISTEMA TRES RAILES